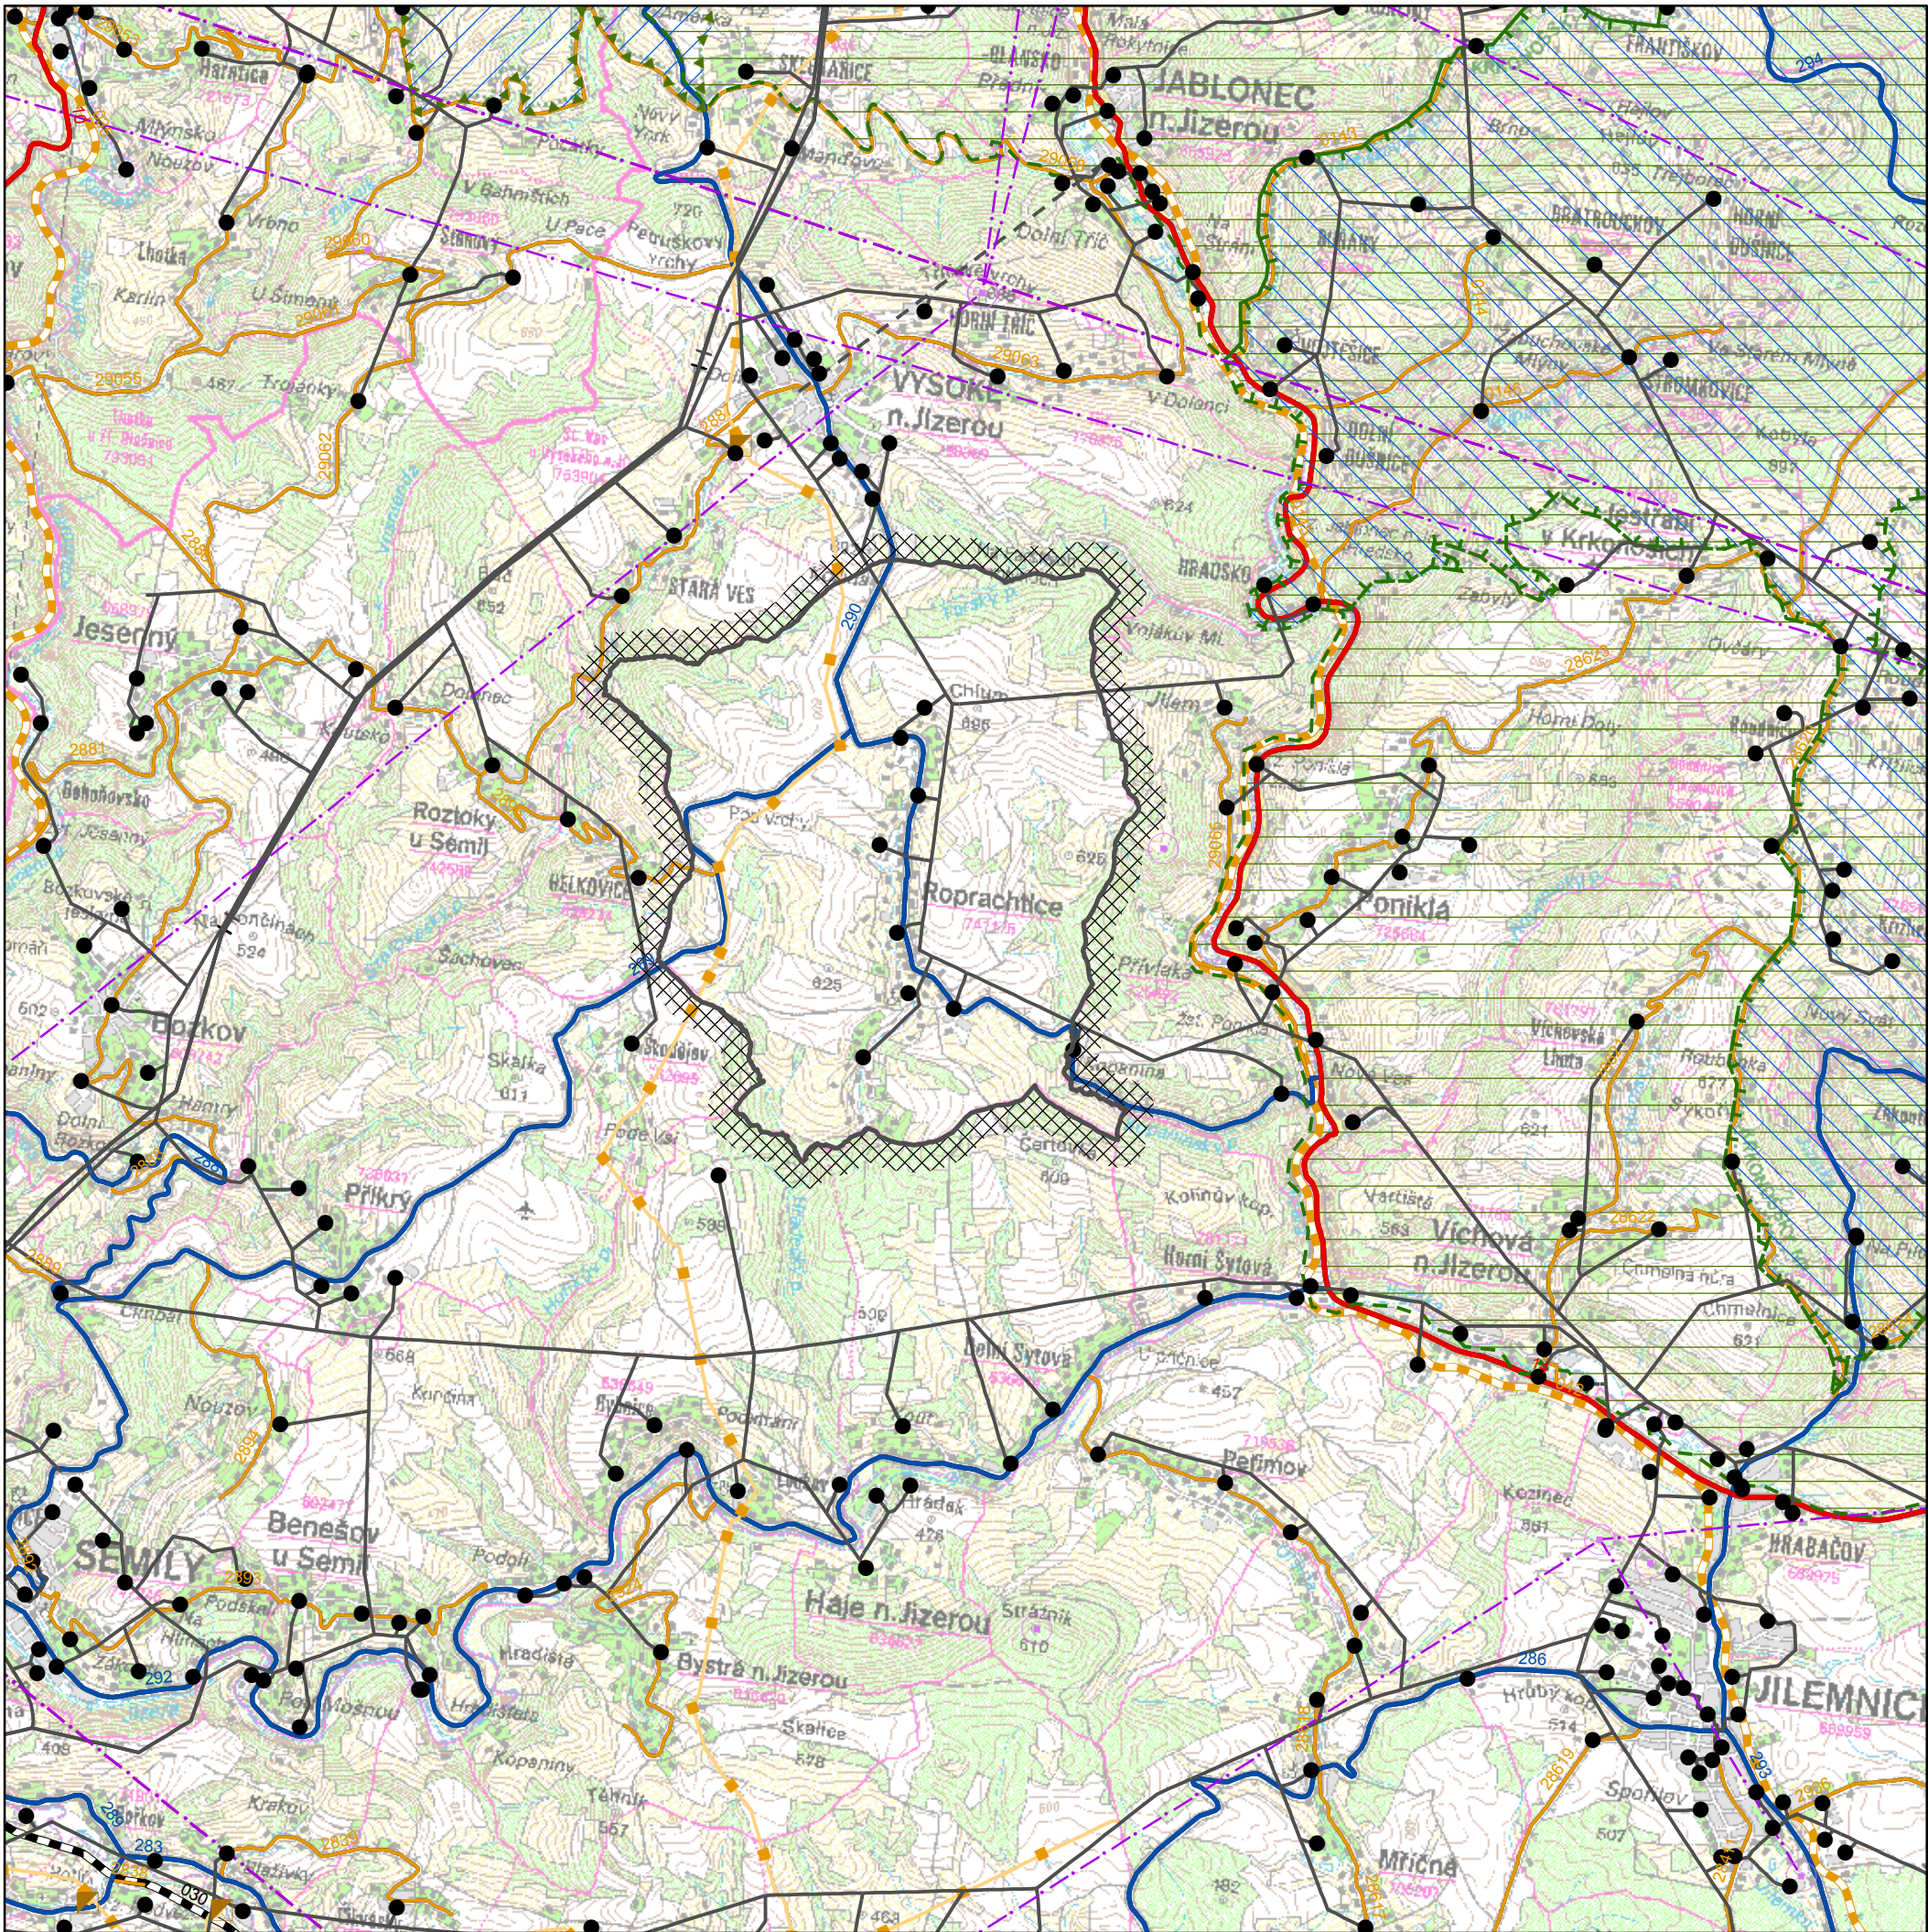




ROPRACTICE ÚZEMNÍ PLÁN

Změna č.1

D.2 VÝKRES ŠIRŠÍCH VZTAHŮ

LEGENDA

HRANICE

 hranice řešeného území = hranice správního území

DOPRAVNÍ INFRASTRUKTURA

STAV

SILNIČNÍ DOPRAVA

 silnice I. třídy

 silnice II. třídy

 silnice III. třídy

ŽELEZNIČNÍ DOPRAVA

 celostátní dráha

 regionální dráha

OCHRANA PŘÍRODY

STAV

 Krkonošský národní park

 ochranné pásmo Krkonošského národního parku

 Chráněná krajinná oblast Jizerské hory

 biosférické rezervace UNESCO

OCHRANA PODZEMNÍCH VOD

 Chráněná oblast přirozené akumulace vod Krkonoše

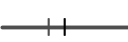
 Chráněná oblast přirozené akumulace vod Jizerské hory

TECHNICKÁ INFRASTRUKTURA

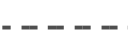
STAV

ELEKTROENERGETIKA

 elektrická stanice pro transformaci z vysokého napětí na nízké napětí

 nadzemní elektrické vedení velmi vysokého napětí

 nadzemní elektrické vedení vysokého napětí

 podzemní elektrické vedení vysokého napětí

STAV

 elektronické komunikační vysílací zařízení

 páteřní radiové směrové spoje

 ostatní radiové směrové spoje

RADIOKOMUNIKACE A TELEKOMUNIKACE

PLYNÁRENSTVÍ

 regulační stanice vysokotlakého plynovodu

 vysokotlaký plynovod



MĚŘÍTKO 1 : 50 000

0 0,5 1 1,5 2 2,5 km

ZÁZNAM O ÚČINNOSTI ZMĚNY Č. 1 ÚZEMNÍHO PLÁNU ROPRACTICE	
Zastupitelstvo obce Roprahtice, jako příslušný správní orgán, vydalo Změnu č. 1 Územního plánu Roprahtice dne	usnesením číslo
Změna č. 1 Územního plánu nabyla účinnosti dne:	
Oprávněná úřední osoba pořizovatele: Jaromír Mejsnar vedoucí oddělení územního plánování Městského úřadu Semily jako úřadu územního plánování	

ODPOVĚDNÝ ZÁSTUPCE PROJEKTANTA Ing. arch. Alena Koutová	PROJEKTANT kolektiv zhotovitele	SPOLUPRÁCE	 SURPMO, a.s. 110 00 Praha 1 Opletalova 1626/36
OBJEDNATEL/PORIZOVATEL Obec Roprahtice/ Městský úřad Semily	KRAJ Liberecký	OBEC Roprahtice	
Odůvodnění Územního plánu Roprahtice Změna č. 1			Projektové středisko 500 03 Hradec Králové Třída ČSA 219
			Zakázkové číslo 03884542
Výkres širších vztahů			ÚČELOVÝ STUPEŇ ÚPD
			FORMÁT
			PROFESE URB
			DATUM 02/2015
			MĚŘÍTKO ČÍSLO
			1 : 50 000 D.2